



ΕΦΗΜΕΡΙΣ ΤΗΣ ΚΥΒΕΡΝΗΣΕΩΣ

ΤΗΣ ΕΛΛΗΝΙΚΗΣ ΔΗΜΟΚΡΑΤΙΑΣ

ΤΕΥΧΟΣ ΤΕΤΑΡΤΟ **Αρ. Φύλλου 417**

23 Μαΐου 2002

ΠΕΡΙΕΧΟΜΕΝΑ

ΑΠΟΦΑΣΕΙΣ

ΔΙΟΡΘΩΣΕΙΣ ΣΦΑΛΜΑΤΩΝ

ΑΠΟΦΑΣΕΙΣ

Αριθ. 2983 (1)

Χαρακτηρισμός Δημοτικού δρόμου του Δήμου Αρτεμισίου του Νομού Εύβοιας.

Ο ΝΟΜΑΡΧΗΣ ΕΥΒΟΙΑΣ

Έχοντας υπόψη:

1. Τις διατάξεις του από 24/31.5.85 Π.Δ/τος (Φ.Ε.Κ. 270 Δ΄) και ειδικότερα του άρθρου 1 παράγραφος 2.

2. Την 33/30.5.89 Εγκύκλιο Υ.ΠΕ.ΧΩ.Δ.Ε.

3. Την 13/13.3.90 Εγκύκλιο Υ.ΠΕ.ΧΩ.Δ.Ε.

4.Την 103/2001 απόφαση του Δημοτικού Συμβουλίου Αρτεμισίου.

5. Την 2550/9.4.2002 εισήγηση της Δ/νσης Χ.Ο.Π. προς το Σ.Χ.Ο.Π. του Ν. Εύβοιας.

6. Την 5η γνωμοδότηση του 5ου/2002 πρακτικού του Σ.Χ.Ο.Π. του Ν. Εύβοιας.

7. Το άρθρο 27 του Ν. 2081/92 (Φ.Ε.Κ.154 Α΄) που ρυθμίζει τον έλεγχο των δαπανών που προκαλούν οι κανονιστικές διοικητικές πράξεις.

8. Το άρθρο 16 παραγρ. 1ζ του Ν. 2218 / 94 (Φ.Ε.Κ. 90 Α΄) που καθορίζει τις αρμοδιότητες που θα ασκούνται από τον Νομάρχη.

9. Την 22/23.5.2001 Εγκύκλιο ΥΠΕ.ΧΩ.Δ.Ε. (άσκηση αρμοδιότητας από τον Νομάρχη), αποφασίζουμε:


Τον χαρακτηρισμό ως Δημοτικού δρόμου τον μοναδικό (ασφαλτοστρωμένο) δρόμο που συνδέει την περιοχή «ΚΟΥΤΣΟΥΜΠΡΙ» του Δήμου Αρτεμισίου από το σημείο Α΄ με την Εθνική οδό αριθμ. 77 (Χαλκίδας - Λ. Αιδηψού) στο σημείο Β΄ και στην συνέχεια δια της Εθνικής οδού την σύνδεση με τον οικισμό «Αγριοβοτάνι», όπως αυτός φαίνεται στον συνοδευτικό της παρούσης χάρτη σε κλ. 1:5.000 που έχει θεωρηθεί από τον Δ/ντη της Δ/νσης Χωροταξίας Οικισμού και Περιβάλλοντος του Νομού και αποτελεί αναπόσπαστο μέρος της απόφασης αυτής.

Από τις διατάξεις της απόφασης αυτής δεν προκαλείται δαπάνη σε βάρος του Κρατικού Προϋπολογισμου και του Δήμου Αρτεμισίου.


Η απόφαση αυτή να δημοσιευθεί στη Εφημερίδα της Κυβερνήσεως και να ισχύει από τη δημοσίευση.

Χαλκίδα, 19 Απριλίου 2002

Ο Νομάρχης
ΝΙΚΟΣ ΠΑΠΑΝΔΡΕΟΥ

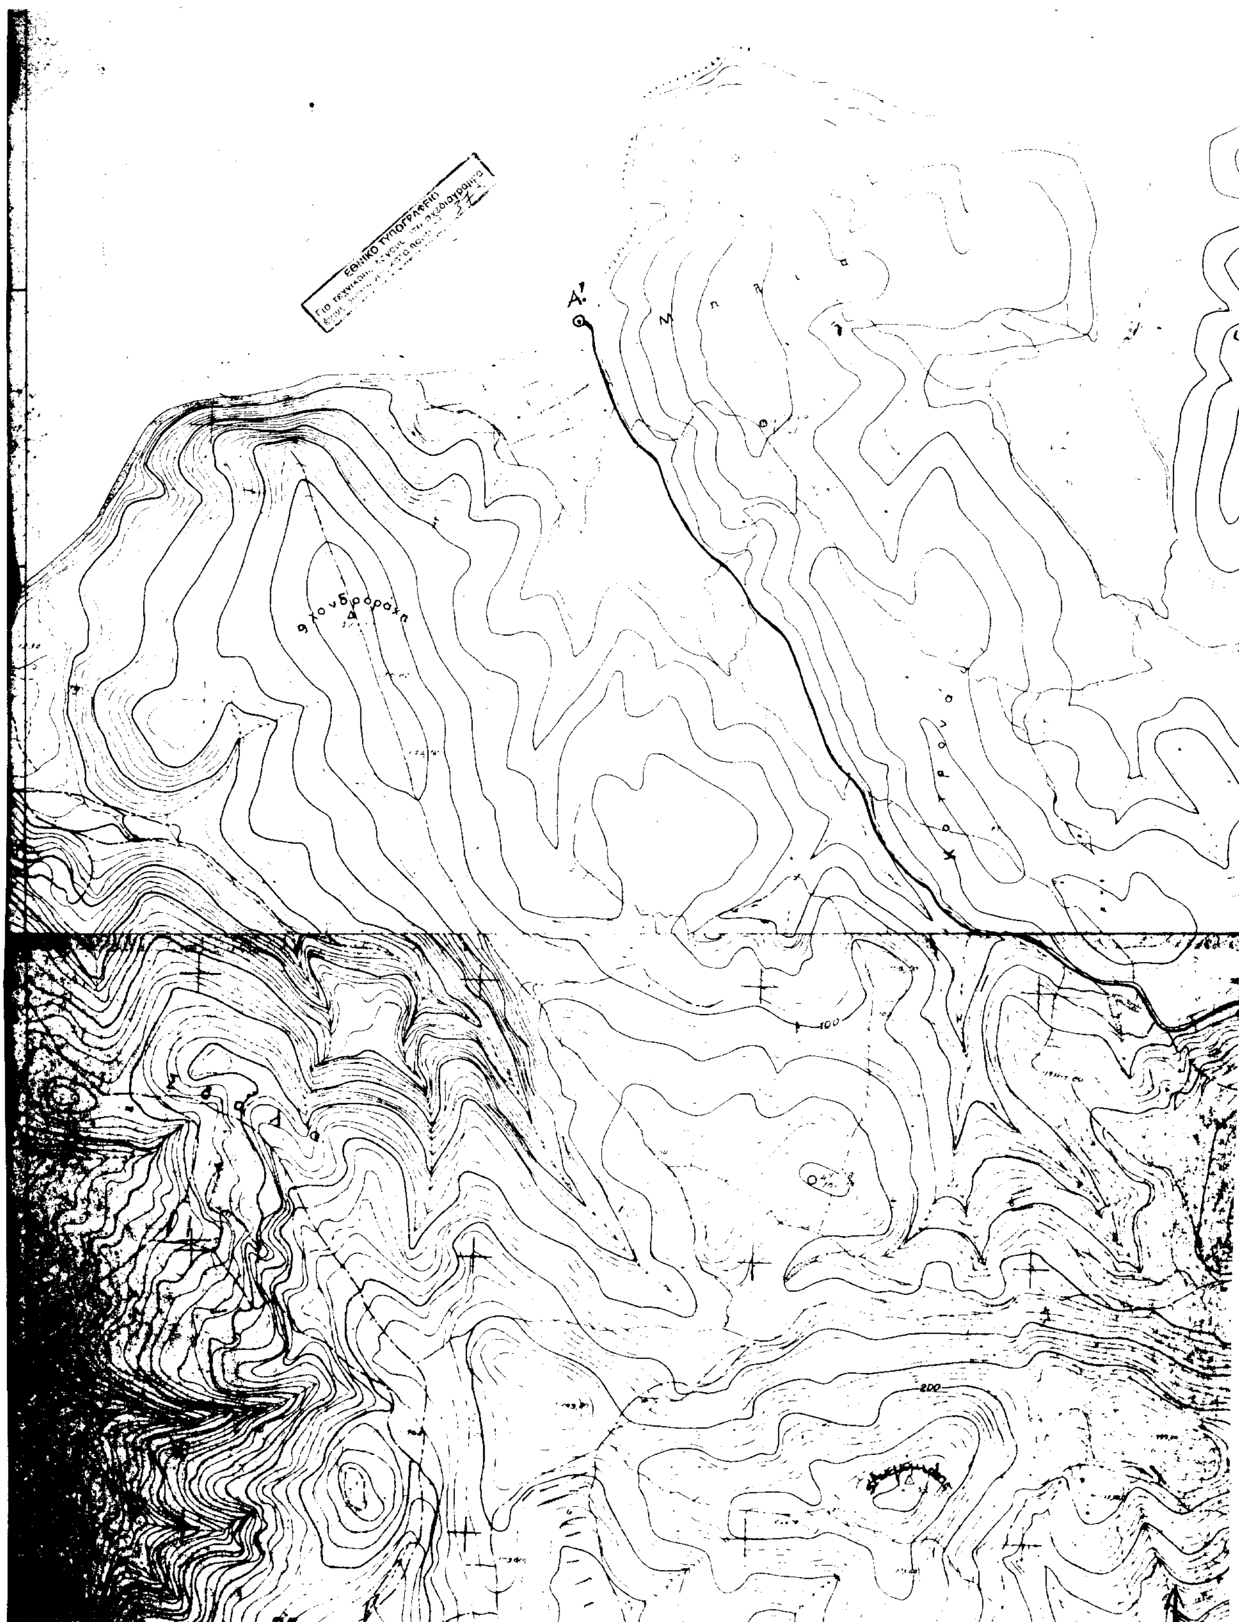

Α'
Χονδροραχη
100
200

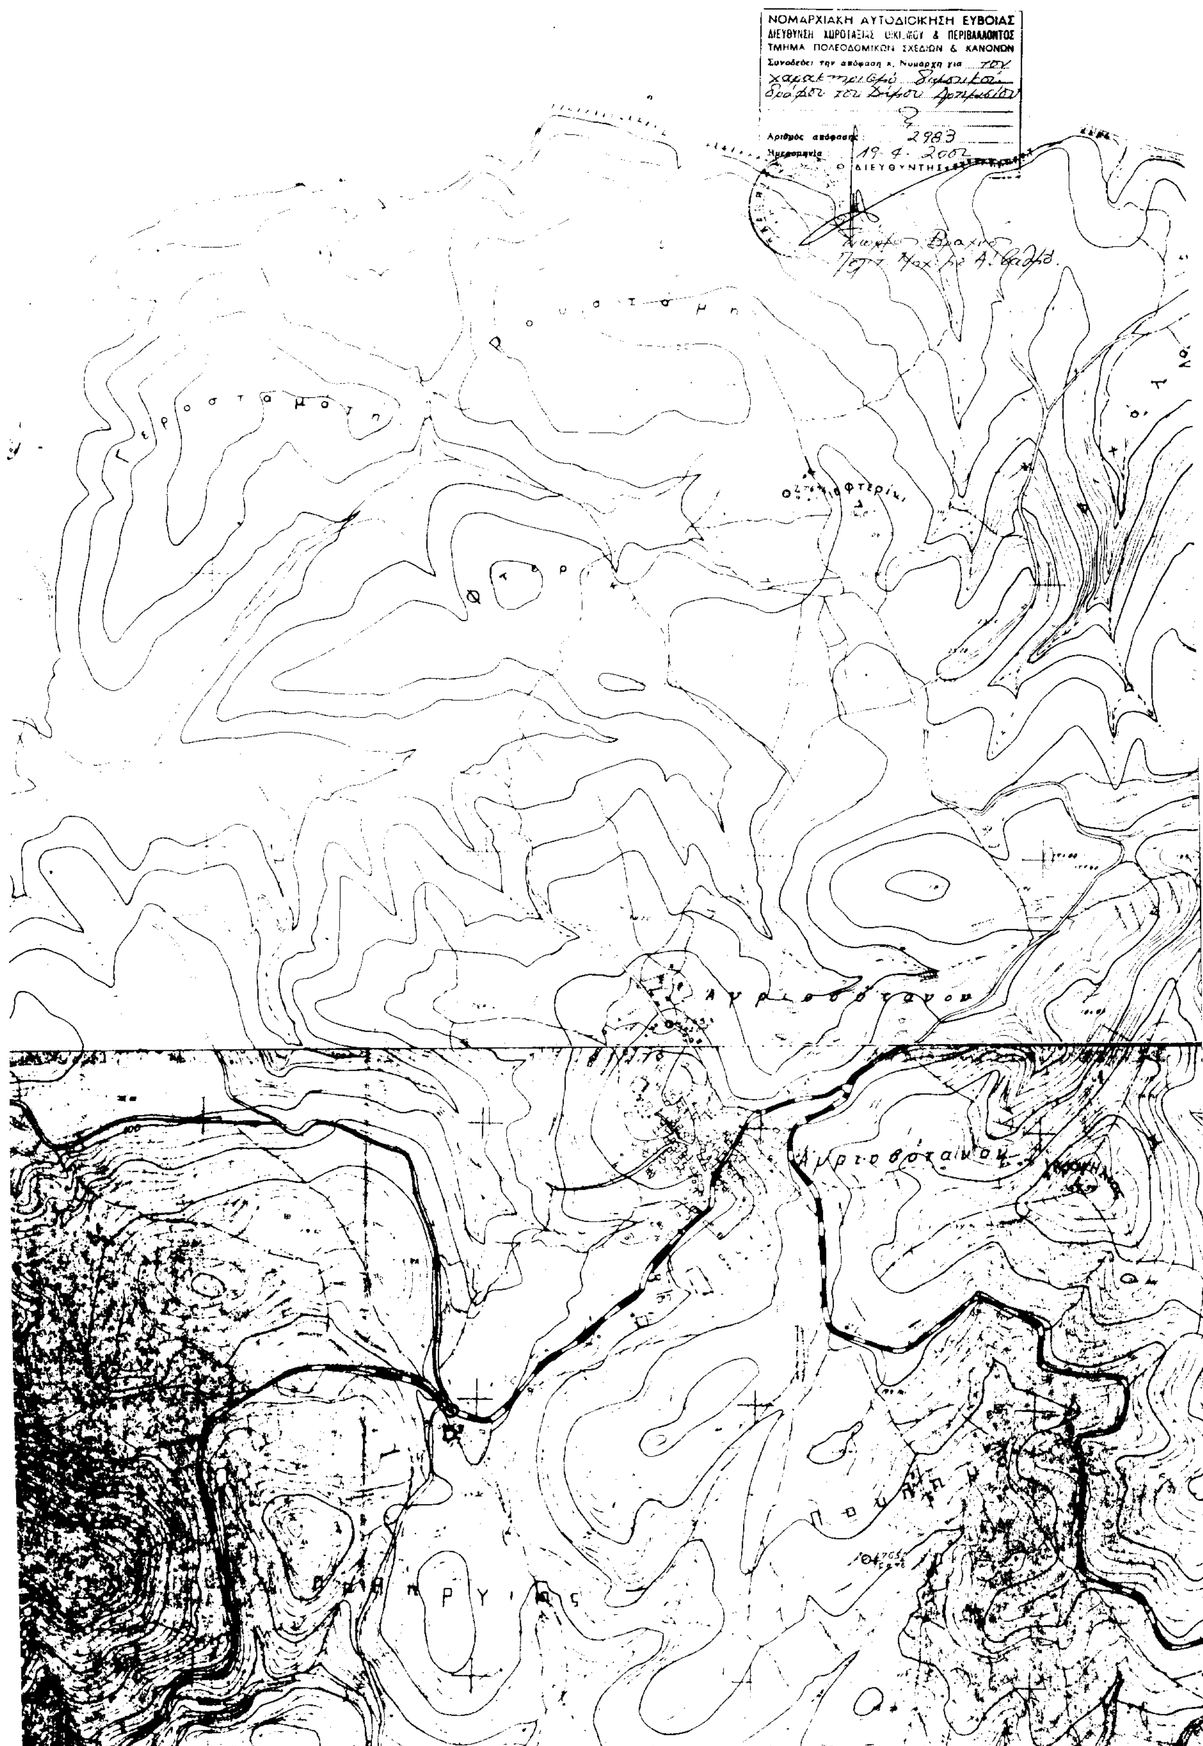
ΝΟΜΑΡΧΙΑΚΗ ΑΥΤΟΔΙΟΙΚΗΣΗ ΕΥΒΟΙΑΣ
ΔΙΕΥΘΥΝΣΗ ΧΩΡΟΤΑΞΙΑΣ ΟΙΚΙΣΜΟΥ & ΠΕΡΙΒΑΛΛΟΝΤΟΣ
ΤΜΗΜΑ ΠΟΛΕΟΔΟΜΙΚΩΝ ΣΧΕΔΙΩΝ & ΚΑΝΟΝΩΝ
Συνοδεύει την απόφαση κ. Νομάρχη για
Αριθμός απόφασης: 2983
Ημερομηνία: 19-4-2002
Ο ΔΙΕΥΘΥΝΤΗΣ

Αριθμ. 1597 (2)

Κήρυξη ως αναδασωτέας έκτασης εμβαδού 630,00 τ.μ. στη θέση «Σφενδόνες Λαγονησίου» Περιφέρειας του Δήμου Καλυβίων του Νομού Αττικής.

Ο ΓΕΝΙΚΟΣ ΓΡΑΜΜΑΤΕΑΣ
ΠΕΡΙΦΕΡΕΙΑΣ ΑΤΤΙΚΗΣ

Έχοντας υπόψη:

1. Τις διατάξεις:

α) Του άρθρου 117 παρ. 3 του Συντάγματος της Ελλάδος.

β) Του Ν. 3200/1955 «περί διοικητικής αποκεντρώσεως» όπως αυτές τροποποιήθηκαν μεταγενέστερα.

γ) Του Ν. 2503/1997 «Διοίκηση, οργάνωση, στελέχωση της Περιφέρειας κλπ».

δ) Του Ν. 998/1979 «Περί προστασίας των Δασών και των Δασικών εν γένει εκτάσεων της Χώρας και ειδικότερα:

δα) Του άρθρου 41 παρ. 1.

δβ) Του άρθρου 38 παρ. 1.

2. Τις εξής διαταγές του Υπουργείου Γεωργίας:

α) 160417/1180/9.7.80, β) 182447/3049/24.9.80.

3. Την αριθ. 1063/13.3.2002 πρόταση του αρμοδίου Δασαρχείου Λαυρίου σχετικά με την κήρυξη ως αναδασωτέας της αναφερόμενης στο θέμα έκτασης, αποφασίζουμε:

Κηρύσσουμε ως αναδασωτέα δημόσια δασική έκταση εμβαδού 630.00 τ.μ. (εξακοσίων τριάντα τετρ. μέτρων).

Η έκταση αυτή, που βρίσκεται στην θέση «Σφενδόνες Λαγονησίου» Περιφέρειας του Δήμου Καλυβίων, του Νομού Αττικής απεικονίζεται με στοιχεία «Α, Β, Γ, Δ, Α» στο προσαρτημένο στη παρούσα απόφασή μας διάγραμμα το οποίο αποτελεί αναπόσπαστο μέρος αυτής και έχει όρια:

Ανατολικά: Με δημόσια δασική έκταση.

Δυτικά: Με οικοπεδοποιημένη έκταση με οικία.

Βόρεια: Με δημόσια δασική έκταση.

Νότια: Με τσιμεντοστρωμένο δρόμο και πέραν αυτού με δημόσια δασική έκταση.

Σκοποί της κήρυξης της ανωτέρω έκτασης ως αναδασωτέας είναι, η διατήρηση του δασικού χαρακτήρα αυτής, ο αποκλεισμός διάθεσής της για άλλη χρήση και η αποκατάσταση της καταστραφείσης κατά το χρονικό διάστημα από του έτους 1980 και εντεύθεν από εκχέρσωση δασικής βλάστησης αποτελούμενης από θάμνους πρίνου, σχίνου και αγριελιάς.

Η απόφαση αυτή να δημοσιευθεί στην Εφημερίδα της Κυβερνήσεως.

Αγία Παρασκευή, 12 Απριλίου 2002

Ο Γενικός Γραμματέας Περιφέρειας
ΜΙΧΑΗΛ ΚΥΡΙΑΚΙΔΗΣ

ΤΟΠΟΓΡΑΦΙΚΟ ΣΧΕΔΙΑΓΡΑΜΜΑ.
ΚΑΤΑΛΗΦΘΗΣΗΣ ΔΗΜ. ΔΑΣ. ΕΚΤΑΣΕΩΣ
ΑΠΟ. ΜΑΡΙΑ ΛΑΖ. ΝΙΤΣΟΥ ΚΑΤ. ΠΑΛ. ΦΑΛΗΡΟΥ
ΘΕΣΗ: "ΣΦΕΝΔΟΝΕΣ ΛΑΓΟΝΗΣΙΟΥ" ΠΕΡΙΦ. ΚΑΛΥΒΙΩΝ.
Εμβαδόν (Α.Β.Γ.Δ.Α.) = 630,00 τετρ. μέτρα.
ΚΛΙΜΑΚΑ 1:500

ΕΘΝΙΚΟ ΤΥΠΟΓΡΑΦΕΙΟ
Για τεχνικούς λόγους στο σχεδιάγραμμα έγινε σμίκρυνση κατά ποσοστό 70 %


ΑΠΟΣΠΑΣΜΑ ΧΑΡΤΟΥ Γ.Υ.Σ (6476/2), ΚΛ 1:5000



ΠΡΟΣΑΡΤΑΤΑΙ
Στην αριθ. 1597/2002
απόφασή μας
Αγ. Παρασκευή 12-4-2002
Ο Γεν. Γραμματέας
Περιφέρειας Αττικής



ΜΙΧΑΗΛ ΚΥΡΙΑΚΙΔΗΣ

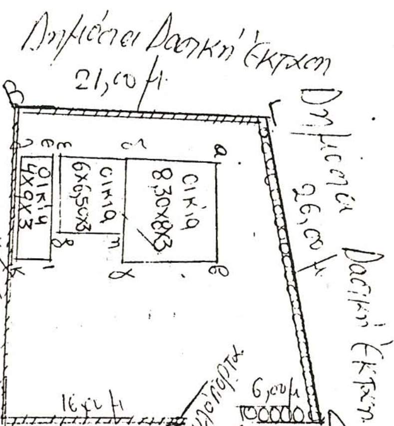

ΥΠΟΜΝΗΜΑ
ΓΒΔΖ. μάντρα από τσιμεντόλιθους 64 x 0,20 x 1,50 μ.
ΓΔΕ μάντρα από πέτρα 32 x 0,50 x 1,00 μ.
α.β.γ.δ.α. οικία 8x8x3 μ.
δ.ε.ζ.η.δ. οικία 6x6,50x3 μ.
θ.ι.κ.λ.θ. οικία 4x4x3 μ.

Κερατέα 27-2-2002
Ο Συντάξας
Κων/νος Κοκκίνης
Δασοπόνος

ΘΕΩΡΗΘΗΚΕ
ΛΑΥΡΙΟ 13-3-2002
Ο ΔΑΣΑΡΧΗΣ
ΣΙΜΝΟΣ ΣΩΤΗΡΙΟΣ
ΔΑΣΟΛΟΓΟΣ Α΄



ΑΚΡΙΒΕΣ ΑΝΤΙΓΡΑΦΟ
Το Γραφείο Γραμματείας

Αριθ. 1086 (3)

Κήρυξη ως αναδασωτέας έκτασης εμβαδού 2,914 στρ. στη θέση «Ιπίτη» Περιφέρειας του Δήμου Παιανίας του Νομού Αττικής.

Ο ΓΕΝΙΚΟΣ ΓΡΑΜΜΑΤΕΑΣ
ΠΕΡΙΦΕΡΕΙΑΣ ΑΤΤΙΚΗΣ

Έχοντας υπόψη:

1. Τις διατάξεις:

α) Του άρθρου 117 παρ. 3 του Συντάγματος της Ελλάδος.

β) Του Ν. 3200/1955 «περί διοικητικής αποκεντρώσεως» όπως αυτές τροποποιήθηκαν μεταγενέστερα.

γ) Του Ν. 2503/1997 «Διοίκηση, οργάνωση, στελέχωση της Περιφέρειας κλπ».

δ) Του Ν. 998/1979 «Περί προστασίας των Δασών και των Δασικών εν γένει εκτάσεων της Χώρας και ειδικότερα:

δα) Του άρθρου 41 παρ. 1.

δβ) Του άρθρου 38 παρ. 1.

2. Τις εξής διαταγές του Υπουργείου Γεωργίας:

α) 160417/1180/9.7.80 β) 182447/3049/24.9.80.

3. Την αριθ. 8972/22.11.2000 πρόταση του αρμοδίου Δασαρχείου Πεντέλης σχετικά με την κήρυξη ως αναδασωτέας της αναφερόμενης στο θέμα έκτασης, αποφασίζουμε:

Κηρύσσουμε ως αναδασωτέα δημόσια δασική έκταση συνολικού εμβαδού 2,914. στρ. (δύο στρεμμάτων και εννιακοσίων δέκα τεσσάρων χιλιοστών του στρέμματος).

Η έκταση αυτή, που βρίσκεται στην θέση «Ιπίτη» Περιφέρειας του Δήμου Παιανίας, του Νομού Αττικής και αποτελούμενη από τρία(3) εδαφικά τμήματα α΄, β΄ και γ΄ απεικονίζεται με στοιχεία «Ζ, Ε, Δ, Ε, Ζ» (το τμήμα α΄), «Α, Η, Ζ. Α΄» (το τμήμα β΄) και «Α, Β, α, Α» (το τμήμα γ΄΄ στο προσαρτημένο στη παρούσα απόφασή μας διάγραμμα το οποίο αποτελεί αναπόσπαστο μέρος αυτής και έχει όρια:

Τμήμα α΄

Ανατολικά: Με Π.Δ.Α. του εκχερσώσαντος.

Δυτικά: Με αγρούς.

Βόρεια: Με δημόσια δασική έκταση.

Νότια: Με Π.Δ.Α. του εκχερσώσαντος.

Τμήμα β΄

Ανατολικά: Με Π.Δ.Α.του εκχερσώσαντος.

Δυτικά: Με αγρούς.

Βόρεια: Με Π.Δ.Α.του εκχερσώσαντος.

Νότια: Με Π.Δ.Α. του εκχερσώσαντος.

Τμήμα γ΄

Ανατολικά: Με δημόσια δασική έκταση.

Δυτικά: Με δημόσια δασική έκταση.

Βόρεια: Με Π. Δ. Α. του εκχερσώσαντος.


Νότια: Με δημόσια δασική έκταση.

Σκοποί της κήρυξης της ανωτέρω έκτασης ως αναδασωτέας είναι, η διατήρηση του δασικού χαρακτήρα αυτής, ο αποκλεισμός διάθεσής της για άλλη χρήση και η αποκατάσταση της καταστραφείσης κατά το χρονικό διάστημα από Μαΐου του 1999 μέχρι του Ιουνίου 2000 από εκχέρσωση δασικής βλάστησης αποτελούμενης από δασικούς θάμνους πρίνου, σχίνου και αγριελιάς.

Η απόφαση αυτή να δημοσιευθεί στην εφημερίδα της Κυβερνήσεως.

Αγία Παρασκευή, 22 Απριλίου 2002

Ο Γενικός Γραμματέας Περιφέρειας
ΜΙΧΑΗΛ ΚΥΡΙΑΚΙΔΗΣ

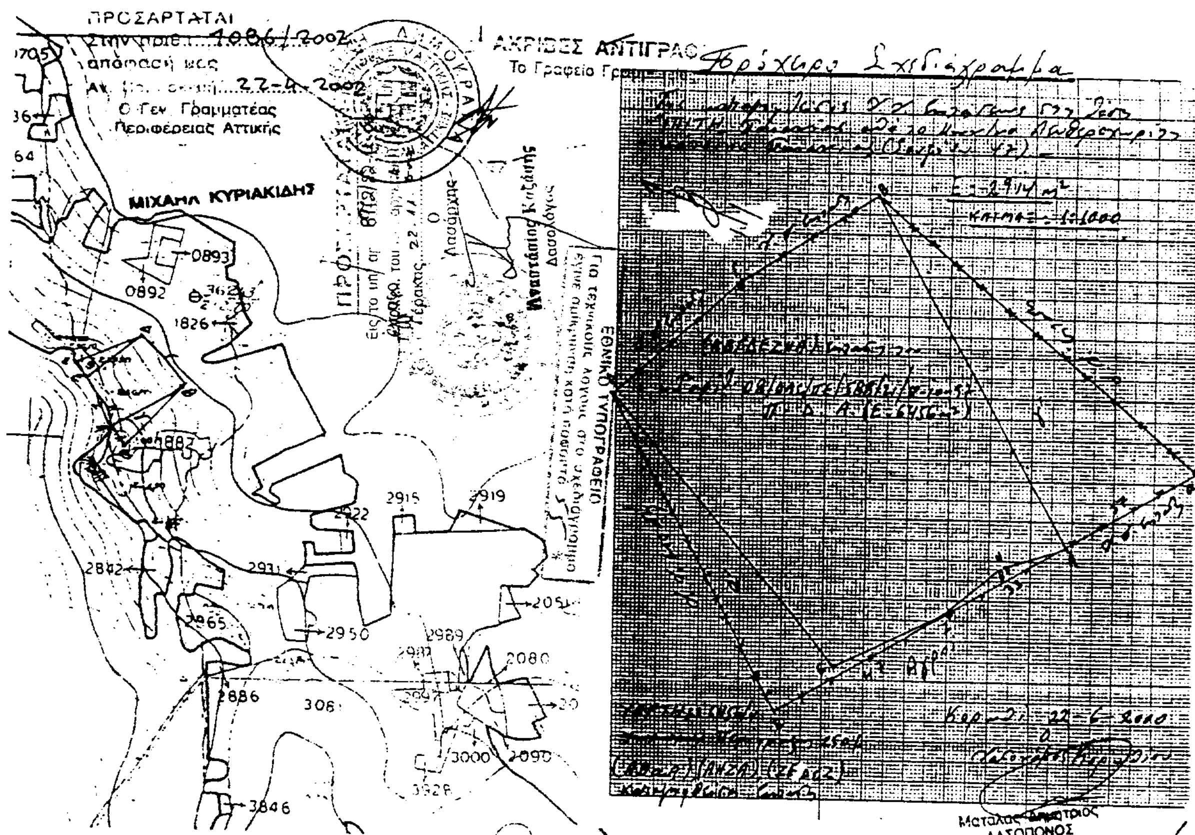

Αριθ. 100/01 (4)

Ανάκληση της αριθ. 2122/94/20.2.95 απόφασης Νομάρχη Νομαρχίας Ανατ. Αττικής.

Ο ΓΕΝΙΚΟΣ ΓΡΑΜΜΑΤΕΑΣ
ΠΕΡΙΦΕΡΕΙΑΣ ΑΤΤΙΚΗΣ

Έχοντας υπόψη:

1. Τις διατάξεις του Ν. 3200/55 «Περί Διοικητικής Αποκεντρώσεως», όπως αυτές τροποποιήθηκαν μεταγενέστερα.

2. Τις διατάξεις του Ν. 2503/1997 «Διοίκηση, οργάνωση, στελέχωση της Περιφέρειας κλπ».

3. Τις διατάξεις της παρ. 3 του άρθρου 117 του Συντάγματος της Χώρας.

4. Τις διατάξεις του Ν. 998/79 «Περί προστασίας των Δασών και των Δασικών εν γένει εκτάσεων της Χώρας» και ειδικότερα:

α) Του άρθρου 41 παρ. 1, και β) Του άρθρου 38 παρ. 1.

5. Τις διαταγές του Υπουργείου Γεωργίας:

α) 160417/1180/8.7.80 «Περί οδηγιών για τις αναδασωτέες εκτάσεις».

β) 182447/3049/24.9.80.

6. Την αριθ. 2122/94/20-2-1995 Απόφαση Νομάρχη Νομ. Ανατ. Αττικής «Περί κηρύξεως ως αναδασωτέας εκτάσεως εμβαδού 150 τ.μ στη θέση «Βίλλια» περιφέρειας Κοινότητας Αφιδνών Αττικής.

7. Την αριθ. 1612/5.6.97 Πράξη Χαρακτηρισμού του Δασάρχη Καπανδριτίου.

8. Την αριθ. 22α/1997 Απόφαση της Επιτρ. Επίλ. Δασ. Αμφισβητήσεων Νομ. Αυτ/σης Ανατ. Αττικής η οποία ακύρωσε την ανωτέρω αριθ. 1612/5.6.97 Πράξη Χαρακτηρισμού του Δασάρχη Καπανδριτίου και χαρακτήρισε την σ' αυτή αναφερόμενη έκταση των 542,40 τ.μ., στην οποία περιλαμβάνεται και η κηρυχθείσα ως αναδασωτέα έκταση των 150 τ.μ., ως μη δασική ήτοι αγροτική.

9. Την αριθ. 11/99 οριστική και τελεσίδικη Απόφαση της Β/θμίου Επιτρ. Επιλ. Δασ. Αμφισβητήσεων Εφετείου Αθηνών η οποία επικύρωσε την ανωτέρω αριθ. 22α/1997 Απόφαση της Α/θμιας Ε.Ε.Δ.Α. Νομ. Αυτ/σης Ανατ. Αττικής και ως εκ τούτου η στην ανωτέρω αριθ. 1612/5.6.97 Πράξη Χαρακτηρισμού του Δασάρχη Καπανδριτίου αναφερόμενη έκταση κρίθηκε με την ενδικοφανή διαδικασία του άρθρου 14 του Ν. 998/79 ως μη δασική ήτοι αγροτική.

10. Την αριθ. οικ. 87234/7539/3.9.1997 δ/γή Υπουργείου Γεωργίας (παρ. 4) σύμφωνα με την οποία «Εκτάσεις που έχουν κριθεί με τη διαδικασία του άρθρου 14 Ν. 998/79 μη δασικές δεν κηρύσσονται αναδασωτέες. Στις περιπτώσεις που οι εκτάσεις για τις οποίες έχουν εκδοθεί αποφάσεις με τις οποίες κηρύχθηκαν αναδασωτέες λόγω καταστροφής της δασικής βλάστησης από πυρκαϊα, παράνομη εκχέρσωση ή άλλη αιτία κριθούν με τη διαδικασία του άρθρου 14 Ν. 998/79 μη δασικές, ανακαλούνται οι σχετικές αποφάσεις αναδάσωσης, εφόσον ανατρέπεται η αιτιολογική τους βάση (Σ.τ.Ε 3811/1987 και 3413/1989).

11. Την αριθ. 22/5.1.2001 πρόταση του Δασαρχείου Καπανδριτίου με την οποία, σύμφωνα με την αριθ. 87234/7539/3.9.97 απόφαση Υπουργ. Γεωργίας (παρ. 4), προτείνεται η ανάκληση της αριθ. 2122/94/20.2.95 Απόφασης Νομάρχη Νομ. Ανατ. Αττικής, αποφασίζουμε:

Ανακαλούμε την αριθ. 2122/94/20.2.95 Απόφαση Νομάρχη Νομ. Ανατ. Αττικής για το λόγο ότι η έκταση στην οποία αυτή αναφερόταν περιλαμβάνεται στην έκταση για την οποία εκδόθηκε η αριθ. 22α/1997 Αποφ. της Α/θμίου Ε.Ε.Δ.Α. Νομ. Αυτ/σης με την οποία κρίθηκε ως μη δασική ήτοι αγροτική της παρ. 6α του άρθρου 3 του Ν. 998/79 και η οποία Απόφαση επικυρώθηκε με την αριθ. 11/99 Αποφ. της Β/θμίου Ε.Ε.Δ.Α Εφετείου Αθηνών η οποία κατέστη οριστική και τελεσίδικη, σύμφωνα με το σκεπτικό της παρούσης.

Η παρούσα να δημοσιευθεί στην εφημερίδα της Κυβερνήσεως.

Αγία Παρασκευή, 2 Μαΐου 2002

Ο Γενικός Γραμματέας Περιφέρειας
ΜΙΧΑΗΛ ΚΥΡΙΑΚΙΔΗΣ

Αριθ. 1090 (5)

Ανάκληση της αριθ. 1410/9.4.1993 απόφασης Νομάρχη Νομαρχίας Ανατ. Αττικής.

Ο ΓΕΝΙΚΟΣ ΓΡΑΜΜΑΤΕΑΣ
ΠΕΡΙΦΕΡΕΙΑΣ ΑΤΤΙΚΗΣ

Έχοντας υπόψη:

1. Τις διατάξεις του Ν. 3200/55 «Περί Διοικητικής Αποκεντρώσεως», όπως αυτές τροποποιήθηκαν μεταγενέστερα.

2. Τις διατάξεις του Ν. 2503/1997 «Διοίκηση, οργάνωση, στελέχωση της Περιφέρειας κλπ».

3. Τις διατάξεις της παρ. 3 του άρθρου 117 του Συντάγματος της Χώρας.

4. Τις διατάξεις του Ν. 998/79 «Περί προστασίας των Δασών και των Δασικών εν γένει εκτάσεων της Χώρας» και ειδικότερα:

α) Του άρθρου 41 παρ. 1 και β) Του άρθρου 38 παρ. 1

5. Τις διαταγές του Υπουργείου Γεωργίας:

α) 160417/1180/8.7.80 «Περί οδηγιών για τις αναδασωτέες εκτάσεις».

β) 182447/3049/24.9.80.

6. Την αριθ. 1410/9.4.1993 Απόφαση Νομάρχη Νομ. Ανατ. Αττικής «Περί κηρύξεως ως αναδασωτέας εκτάσεως εμβαδού 1113 τ.μ στη θέση «Τσόπεζα» περιφέρειας Κοινότητας Γραμματικού Αττικής.

7. Την αριθ. 1292/21.2.2002 πρόταση του Δασαρχείου Καπανδριτίου με την οποία, προτείνεται η ανάκληση της αριθ. 1410/9.4.1993 Απόφασης Νομάρχη Νομ. Ανατ. Αττικής για το λόγο ότι η εμφανισθείσα, στο συνημμένο στην Απόφαση αυτή απόσπασμα χάρτη ΓΥΣ κλιμ. 1:5000, θέση της μ' αυτή κηρυχθείσας ως αναδασωτέας έκτασης είναι εσφαλμένη, αποφασίζουμε:

Ανακαλούμε την αριθ. 1410/9.4.1993 απόφαση Νομάρχη Νομ. Ανατ. Αττικής, για το λόγο που αναφέρεται στο σκεπτικό της παρούσας (παρ. 7) και θεωρούμε αυτή ως μηδέποτε εκδοθείσα.

Η παρούσα να δημοσιευθεί στην εφημερίδα της Κυβερνήσεως.

Αγία Παρασκευή, 22 Απριλίου 2002

Ο Γενικός Γραμματέας Περιφέρειας
ΜΙΧΑΗΛ ΚΥΡΙΑΚΙΔΗΣ

ΔΙΟΡΘΩΣΕΙΣ ΣΦΑΛΜΑΤΩΝ

(6)

Στο Φ.Ε.Κ. 531/20.7.95 (τεύχος Δ΄) που δημοσιεύθηκε η 1074324/4589/0019/6.7.95 Κ.Υ.Α. Υπουργών Οικονομικών και ΥΠΕΧΩΔΕ. σχετικά με την αναγκαστική απαλλοτρίωση ακινήτου για την κατασκευή της Επαρχιακής οδού Καρδίτσας - Λάρισας στο τμήμα Ελευθέρα - Λάρισα από χ.θ. 0+0.00 έως 6+876 εκτ. 155.998 τ.μ. γίνεται η παρακάτω διόρθωση:

Διορθώνεται το εσφαλμένο:

«Αρ.1074324/4589/0019 20.7.95», στο ορθό «Αρ. 1074324/4589/0010».

(Από το Υπουργείο Οικονομίας και Οικονομικών)

(7)

Στο Φ.Ε.Κ. 58/19.1.96 (τεύχος Δ΄) που δημοσιεύθηκε η 1141067/9094.ΠΕ/ 0010/ 10.1.96 Κ.Υ.Α. Υπουργών Οικονομικών και ΥΠΕΧΩΔΕ σχετικά με την αναγκαστική απαλλοτρίωση ακινήτου για διερεύνηση της ΕΟ Σταυρού - Ελευσίνας στο τμήμα αυτής από χ.θ. (νέας μελέτης) 14+030 έως χ.θ. 14+950 την περιοχή Λάκες Κυρίλλου του Δήμου Ασπροπύργου εκτ. 36713,9 τ.μ. γίνεται η παρακάτω διόρθωση:

Διορθώνεται το εσφαλμένο: «ΚΑΕ 7212 Ειδικός Φορέας 31 120», στο ορθό «ΚΑΕ 7212 ειδικός φόρος 31210».

(Από το Υπουργείο Οικονομίας και Οικονομικών)

(8)

Στο Φ.Ε.Κ. 975/16.11.95 (τεύχος Δ΄) που δημοσιεύθηκε η 4749/25.10.95 Περ. Δ/ντή Θεσ/νίκης σχετικά με την αναγκαστική απαλλοτρίωση ακινήτου για τη διάνοιξη και διαμόρφωση ανισόπεδου κόμβου στο Δήμο Χαλάστρας για την σύνδεση της ΒΙΠΕ με ΕΟ, Θεσ/νίκης - Κατερίνης, γίνεται η παρακάτω διόρθωση:

Διορθώνεται το εσφαλμένο:

«Πειραιάς 25 Οκτωβρίου 1995», στο ορθό: «Θεσσαλονίκη 1.11.1995».

(Από το Υπουργείο Οικονομίας και Οικονομικών)

ΑΠΟ ΤΟ ΕΘΝΙΚΟ ΤΥΠΟΓΡΑΦΕΙΟ